


SKALA 1:500

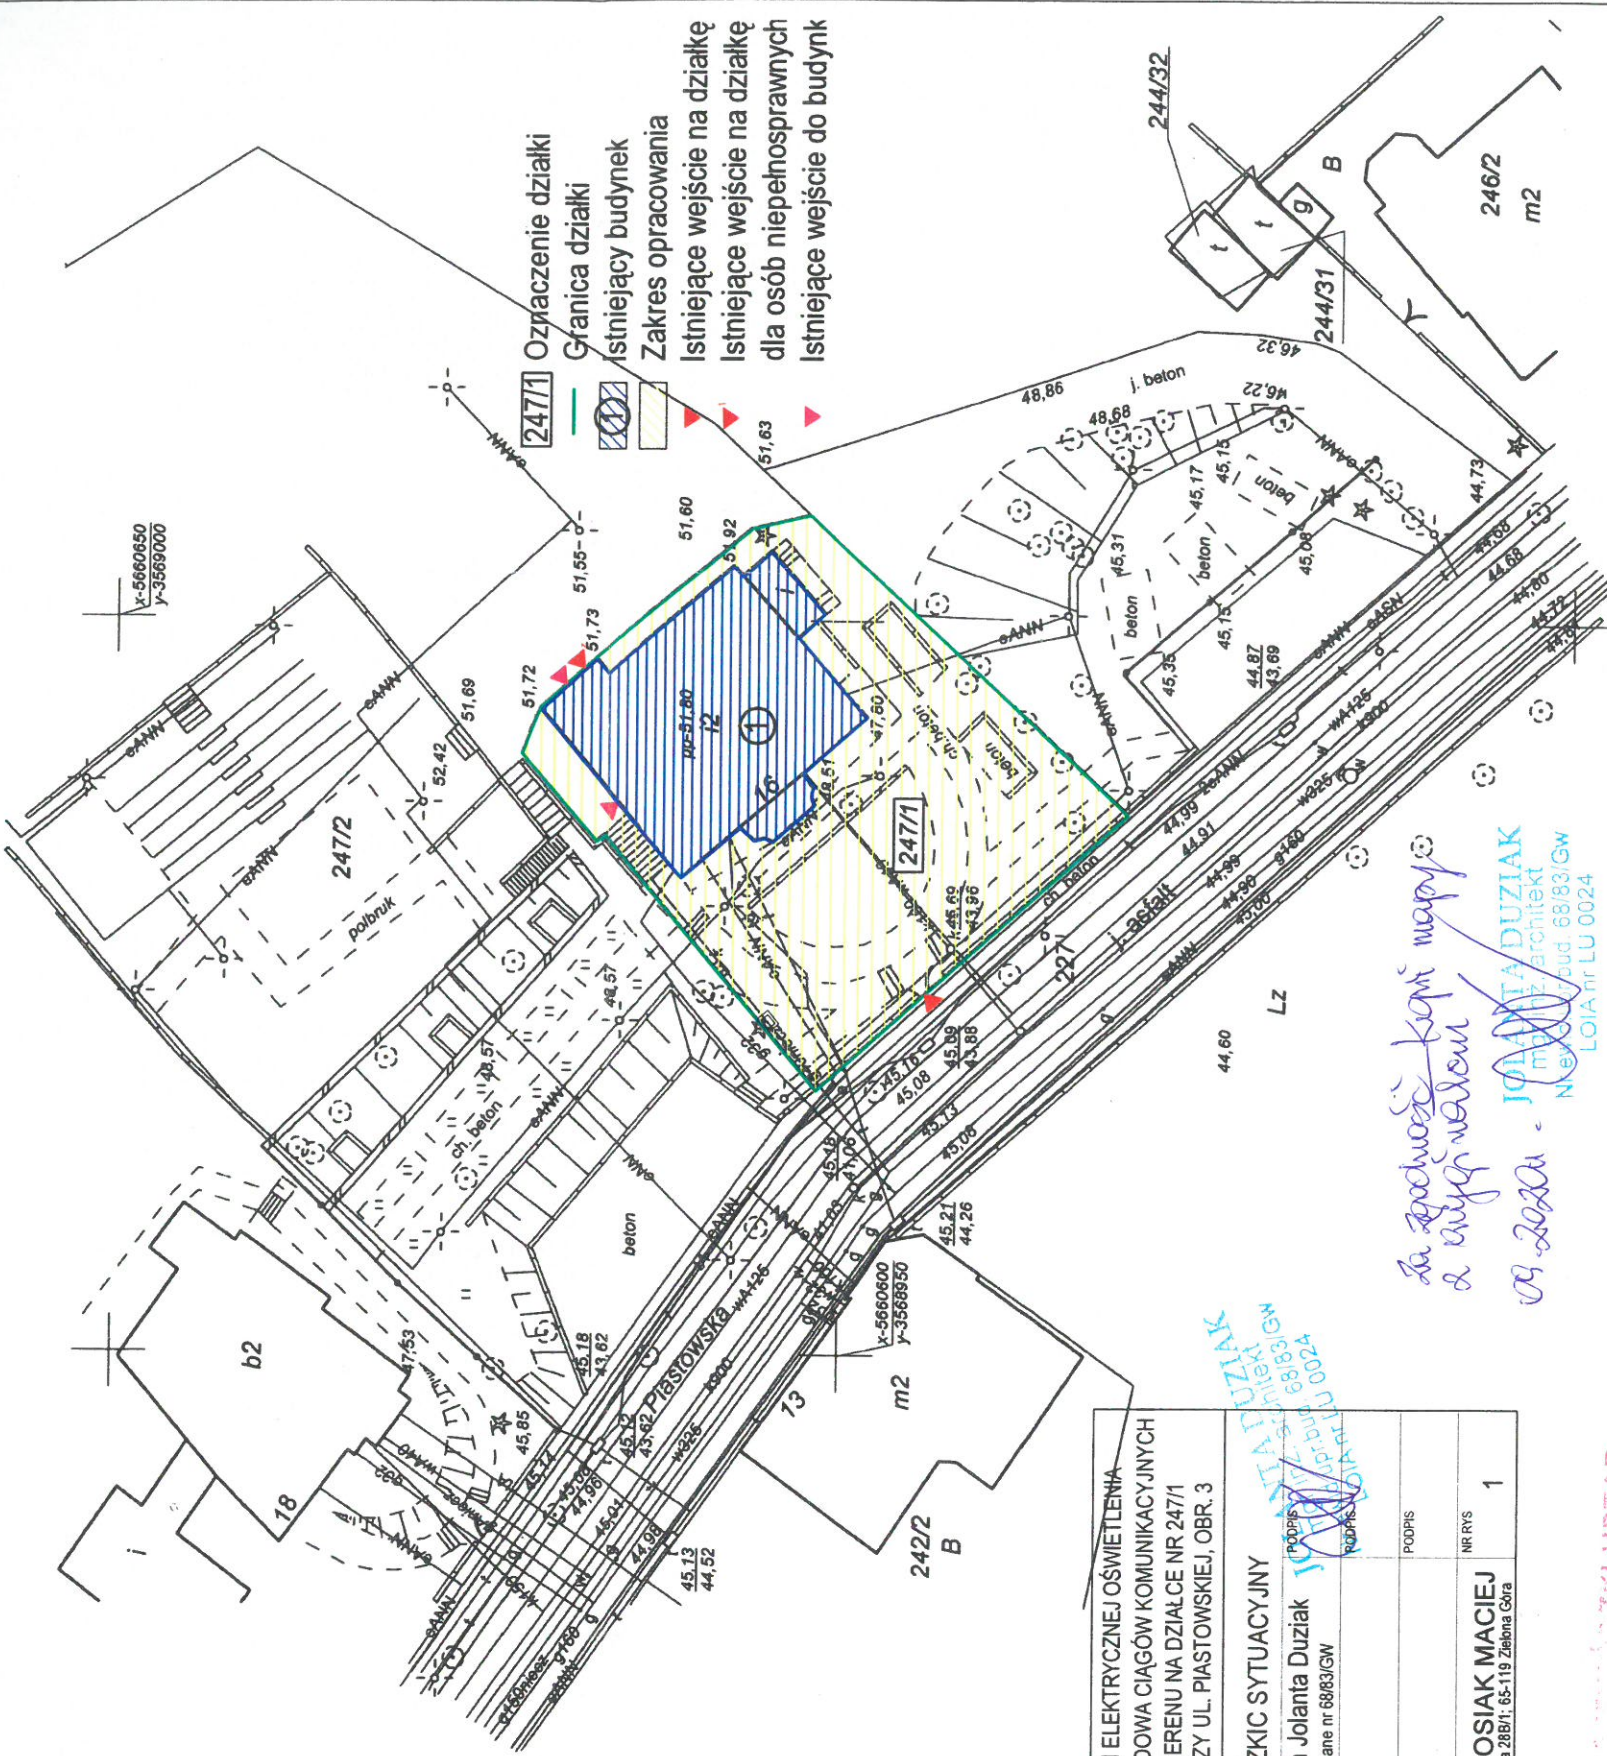

**SKZIC SYTUACYJNY**

mgr inż. arch Jolanta Duziak  
upr. budowlane nr 68/83/GW

**MR-BUD" ROSIAK MACIEJ**  
ul. Tomasz Sobkowski 28B/1; 65-119 Zielona Góra

NR RYS 1

*za zgodzić kpi mapy  
& mygi walem*

*09-2020*

**JOLANTA DUZIAK**  
mgr inż. architekt  
ul. Złota 7/6, 66-620 Gubin  
NIP 9261289949, REGON 970591381

**WOJEWÓDZKI URZĄD  
OCHRONY ZABYTKÓW**



**MAPA DO CELÓW PROJEKTOWYCH**

Oznaczenie kancelaryjne zgłoszenia pracy geodezyjnej	GK.1.6640.483.2019
Miasto	Gubin
Działka nr	247/1, 247/2
Jednostka ewidencyjna	080201_1
Nazwa	Gubin - obszar miejski
Identyfikator	0003
Nazwa	3
Prostokątnych płaskich	a.m. 430.243.212.3
Wysokości	1965/4
Oznaczenie granic obrębu który był przedmiotem aktualizacji	Kronstadt 86
Granice działek oraz użytków wniesiono z mapy numerycznej GI i spełniają kryteria dokładnościowe określone w przepisach	Brak projektowanych sieci uzbrojenia terenu zgłoszonych w ZUDP w Krośnie Odrzańskim
Oznaczenie i informacje o służebnościach gruntowych mających wpływ na zagospodarowanie gruntów, zlokalizowanych w granicach projektowanej inwestycji	Nie sprawdzano zapisów ujawnionych w Księgach Wieczystych
Oznaczenie i symbol konturu użytku gruntowego, który nie jest ujawniony w bazie danych ewidencji gruntów i budynków	----- 

**Pracownia Projektowa  
Budowlano-Geodezyjna**  
Antoni Makowski  
ul. Złota 7/6, 66-620 Gubin  
NIP 9261289949, REGON 970591381

**GEODETA**  
Tomasz Sobkowski  
upr. budowlane nr 24506  
ul. 155 029 600

Imię i nazwisko, nr uprawnień oraz data  
i podpis geodety uprawnionego który opracował mapę