


ZAGOSPODAROWANIE TERENU
SKALA 1:500

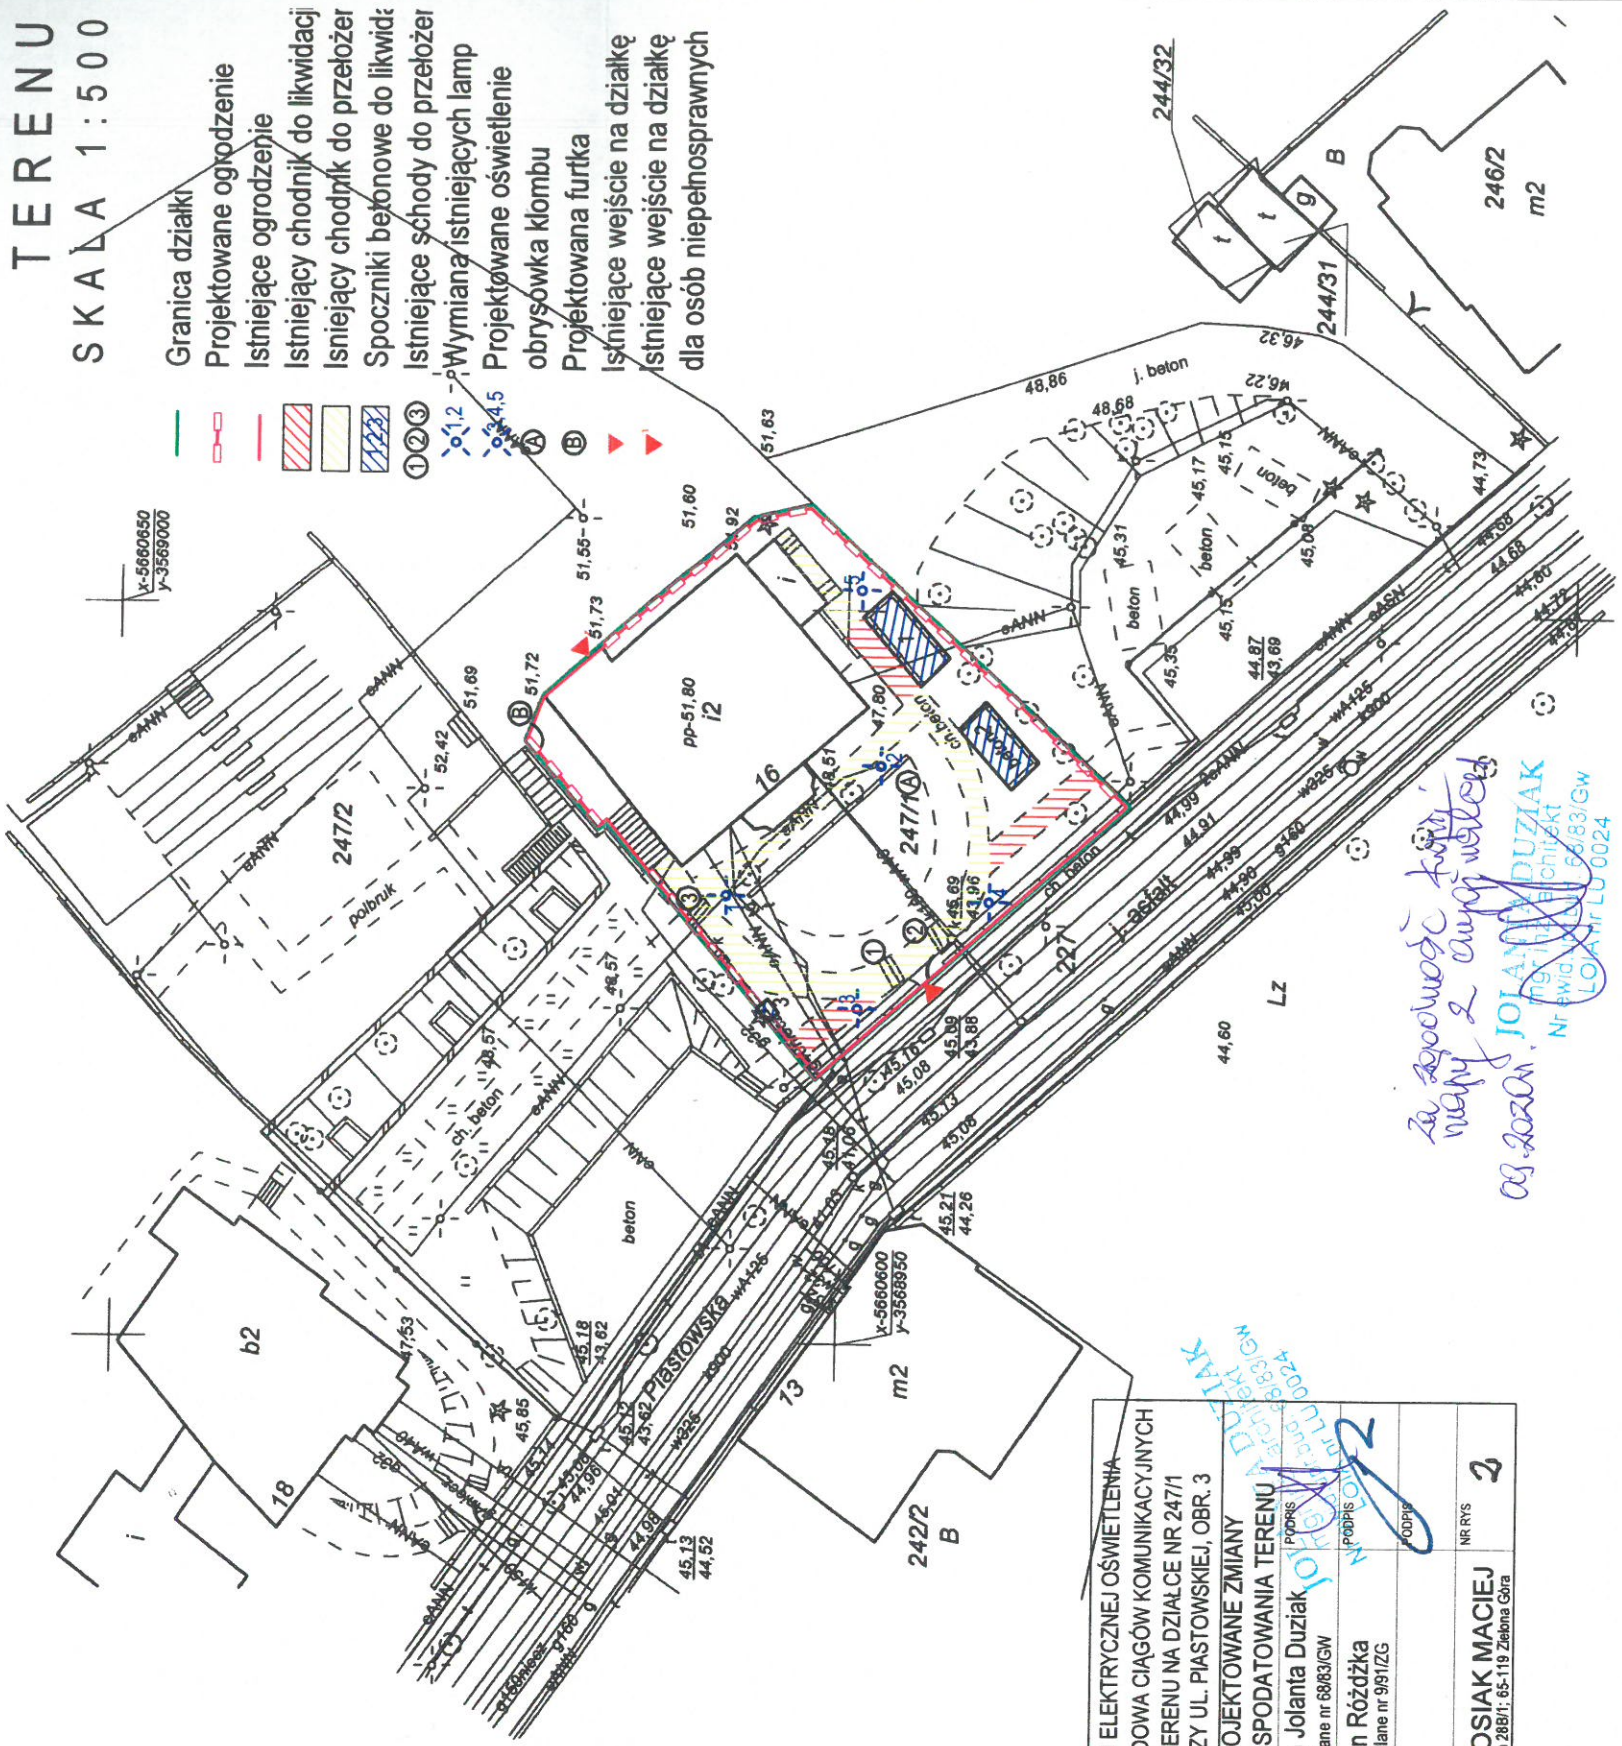

UDOWA INSTALACJI ELEKTRYCZNEJ OŚWIETLANIA
EGO ORAZ PRZEBUDOWA CIĄGÓW KOMUNIKACYJNYCH
DWA OGRÓDZENIA TERENU NA DZIAŁCE NR 247/1
IZLIZACJA: GUBIN PRZY UL. PIASTOWSKIEJ, OBR. 3

TYTUL RYSUNKU	PROJEKTOWANE ZMIANY
ZAGOSPODAROWANIE TERENU	
mgr inż. arch Jolanta Duziak	PROJEKT
upr. budowlane nr 6883/GW	
inż. Leon Różdżka	PODPIS
upr. budowlane nr 991/ZG	
JEDNOSTKA PROJEKTOWA	NR RYS
"MR-BUD" ROSIAK MACIEJ	2
ul. Tomasz Sobkowiaka 28B/1; 65-119 Zielona Góra	

za zgodność z mapą z archiwum
09.2020r.
JOŁANTA DUZIAK
projektant
Nr ewid. 6883/GW
LOA nr LU 0024

MAPA DO CELÓW PROJEKTOWYCH			
Oznaczenie kancelaryjne zgłoszenia pracy geodezyjnej	GK.I.6640.483.2019		
Miasto	Gubin		
Jednostka ewidencyjna	Działka nr 247/1, 247/2		
	080201_1		
Obręb	Gubin - obszar miejski		
	0003		
	3		
Nazwa układu współrzędnych	a.m. 430.243.212.3		
	1965/4		
Oznaczenie granic obrębu który był przedmiotem aktualizacji	Kronszadt 86		
Granice działek oraz użytków wniesiono z mapy numerycznej GI i spełniają kryteria dokładnościowe określone w przepisach			
Oznaczenie i informację o służebnościach gruntowych mających wpływ na zagospodarowanie gruntów, zlokalizowanych w granicach projektowanej inwestycji			
Oznaczenie i symbol konturu użytku gruntowego, który nie jest ujawniony w bazie danych ewidencji gruntów i budynków			
Pracownia Projektowa Budowlano-Geodezyjna Antoni Makowski ul. Żłota 7/6, 66-620 Gubin NIP 9261289949, REGON 970591381			
Nazwa / imię i nazwisko wykonawcy oraz data i podpis osoby reprezentującej wykonawcę			
Imię i nazwisko, nr uprawnień oraz data i podpis geodety uprawnionego który opracował mapę			



GEODETA
Tomasz Sobkowiak
upr. budowlane nr 28806
tel. 956 095 617